


CAMPUS DE ELCHE- URBANIZACION FASE 3. LOTE 1

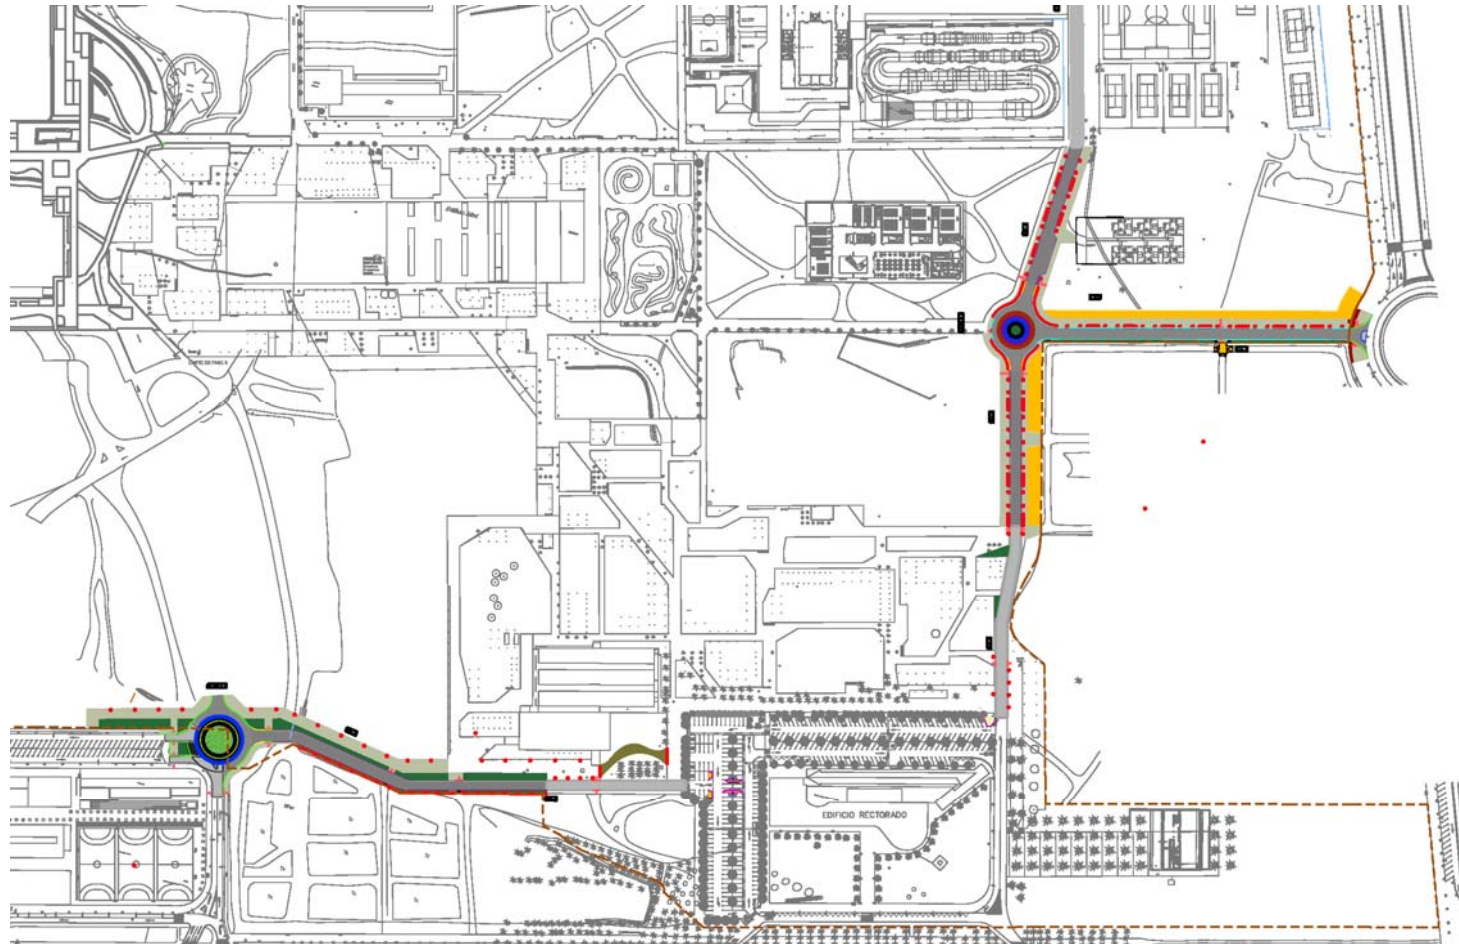

AVENIDA DE LA UNIVERSIDAD